

屋根平面図 S=1/100

K&N 建築デザイン事務所

事務所登録番号A1第564号

一級建築士登録番号123058号 今 信次

〒037-0044 東京都荒川区西日暮4-6 TEL 0173 (34) 4505

承認 設計 担当

縮尺

1/100

設計年月日


R07.07

工事名称 旧コミュニティセンター築解体工事


図面名称 屋根平面図

A-06

No.

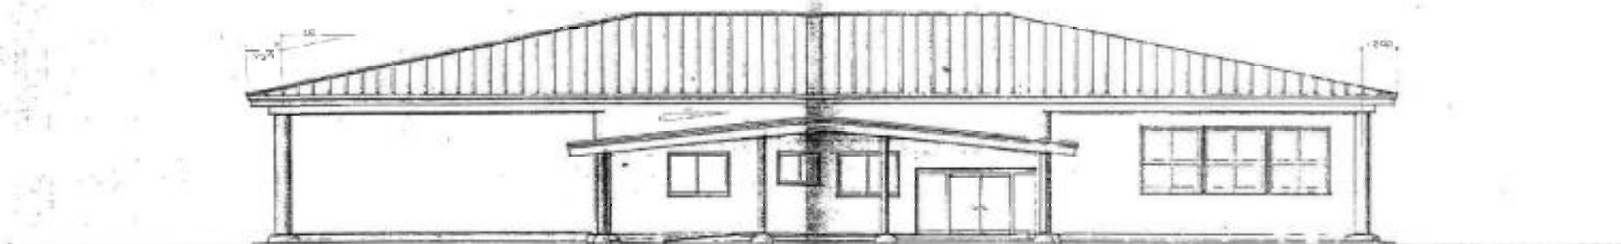

前立側 図 S=1:100

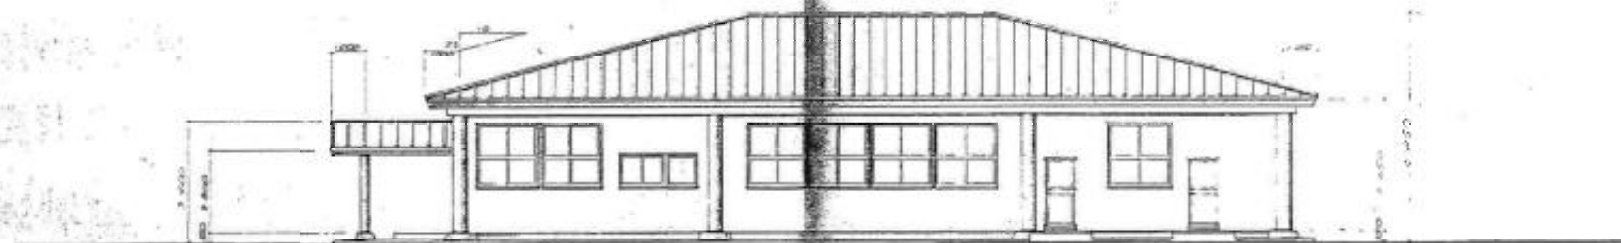

右立側 図 S=1:100

K&D 建築デザイン事務所

事務所所在地 東京都中央区 5-1-1

一級建築士登録番号 12345678 1 建築

〒000-0000 東京都中央区千代田41-0 TEL. 0123-1234-5678

表紙 図面 詳細 付録

1/100

設計年月日


2023.12

工事名称 旧コミュニティセンター解体工事


図面名称 既存設計図一立面図-1

A-07


No.

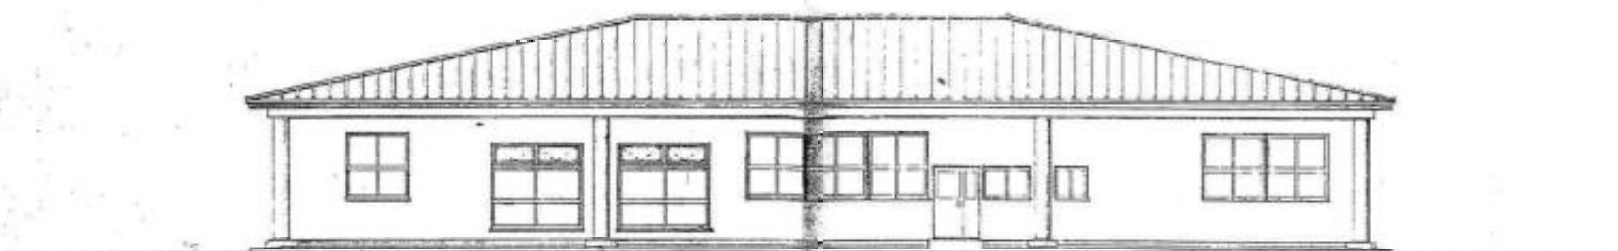


前立立面図 5-1:100

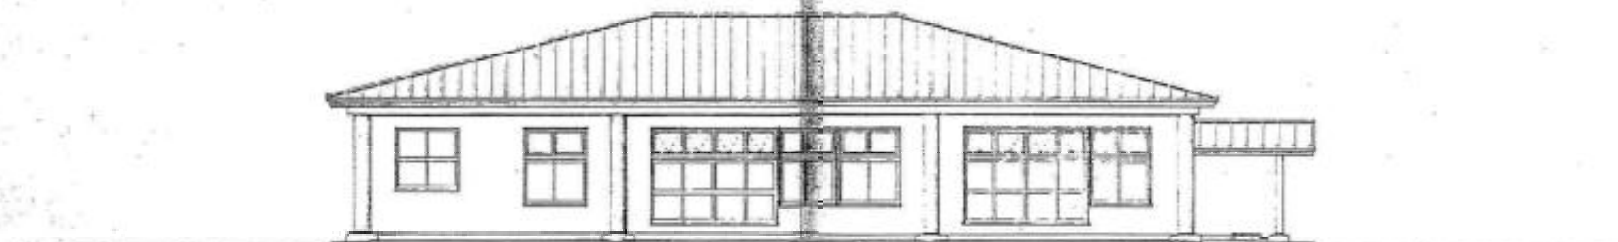


側立立面図 5-2:100

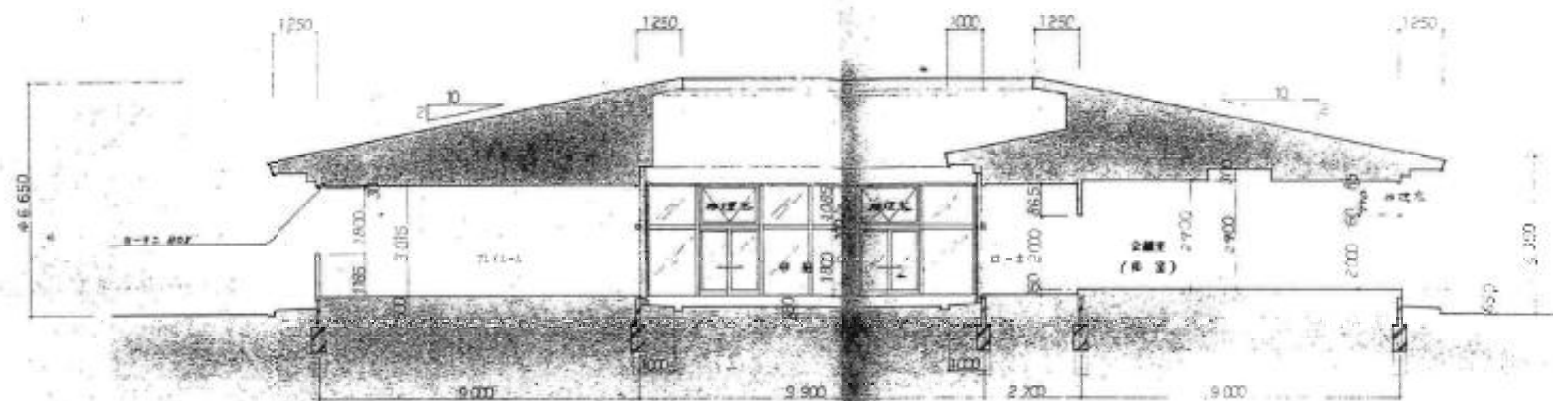



断面図 S=1:100

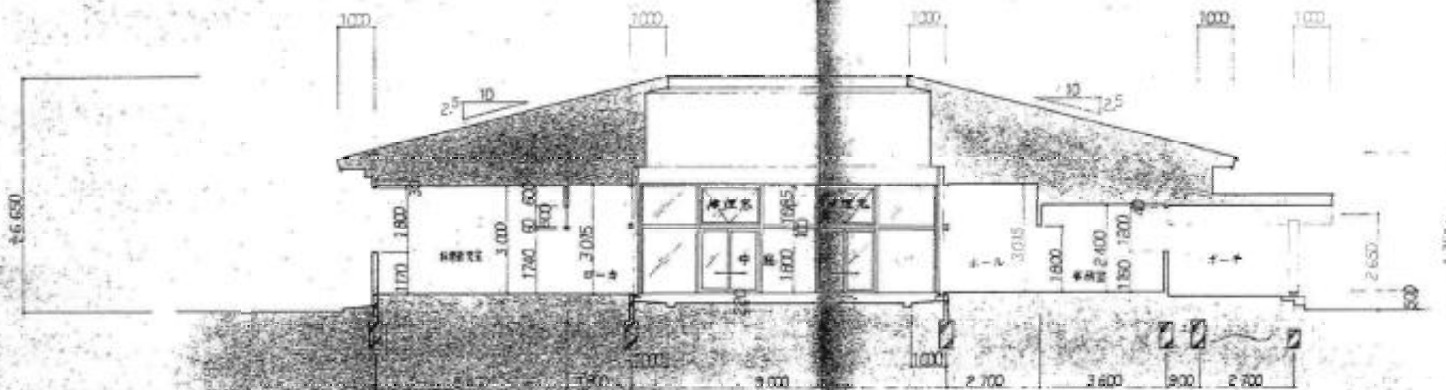


断面図 S=1:100

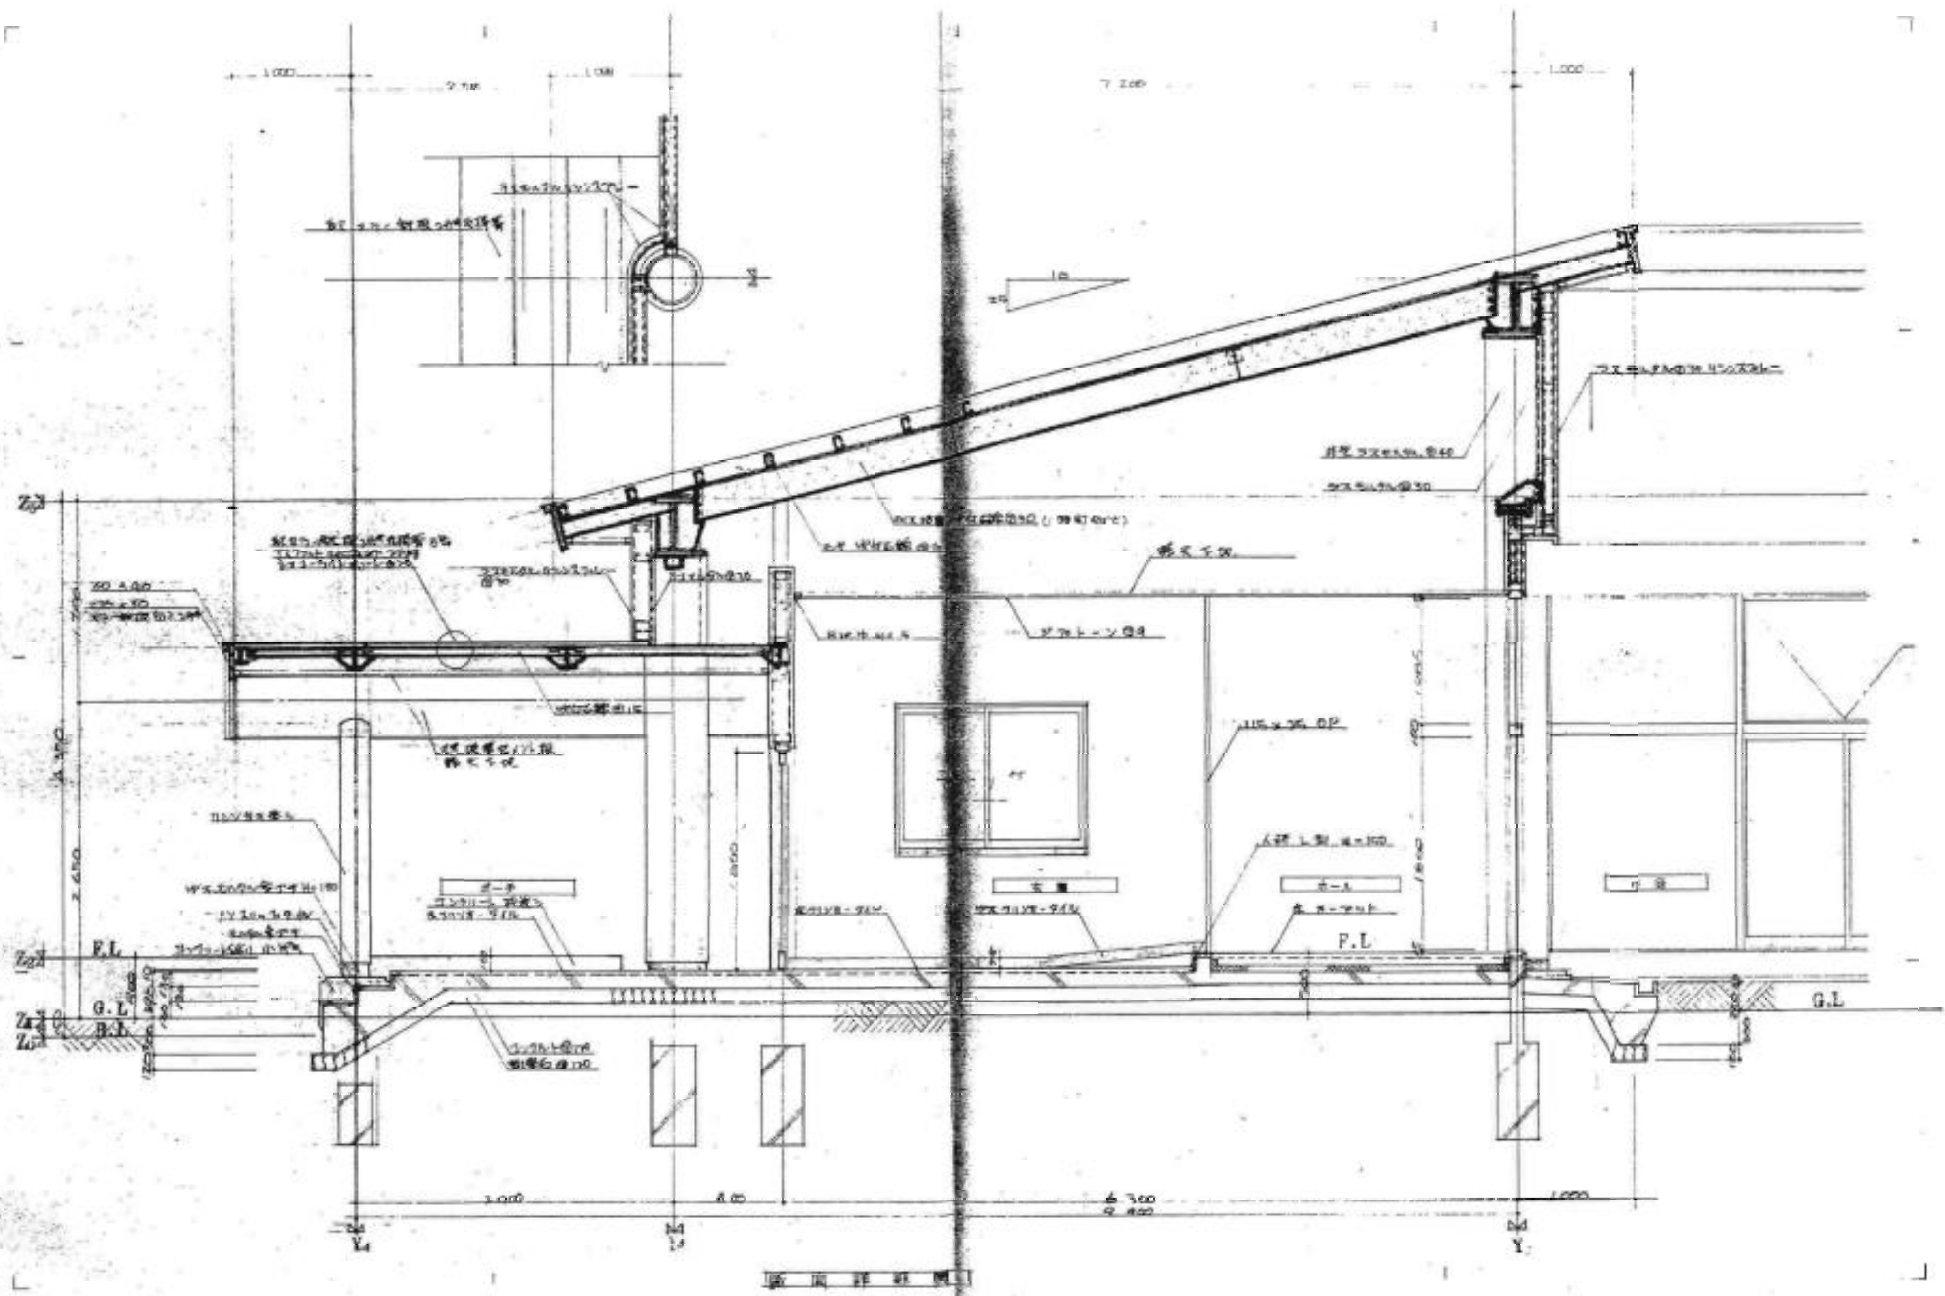

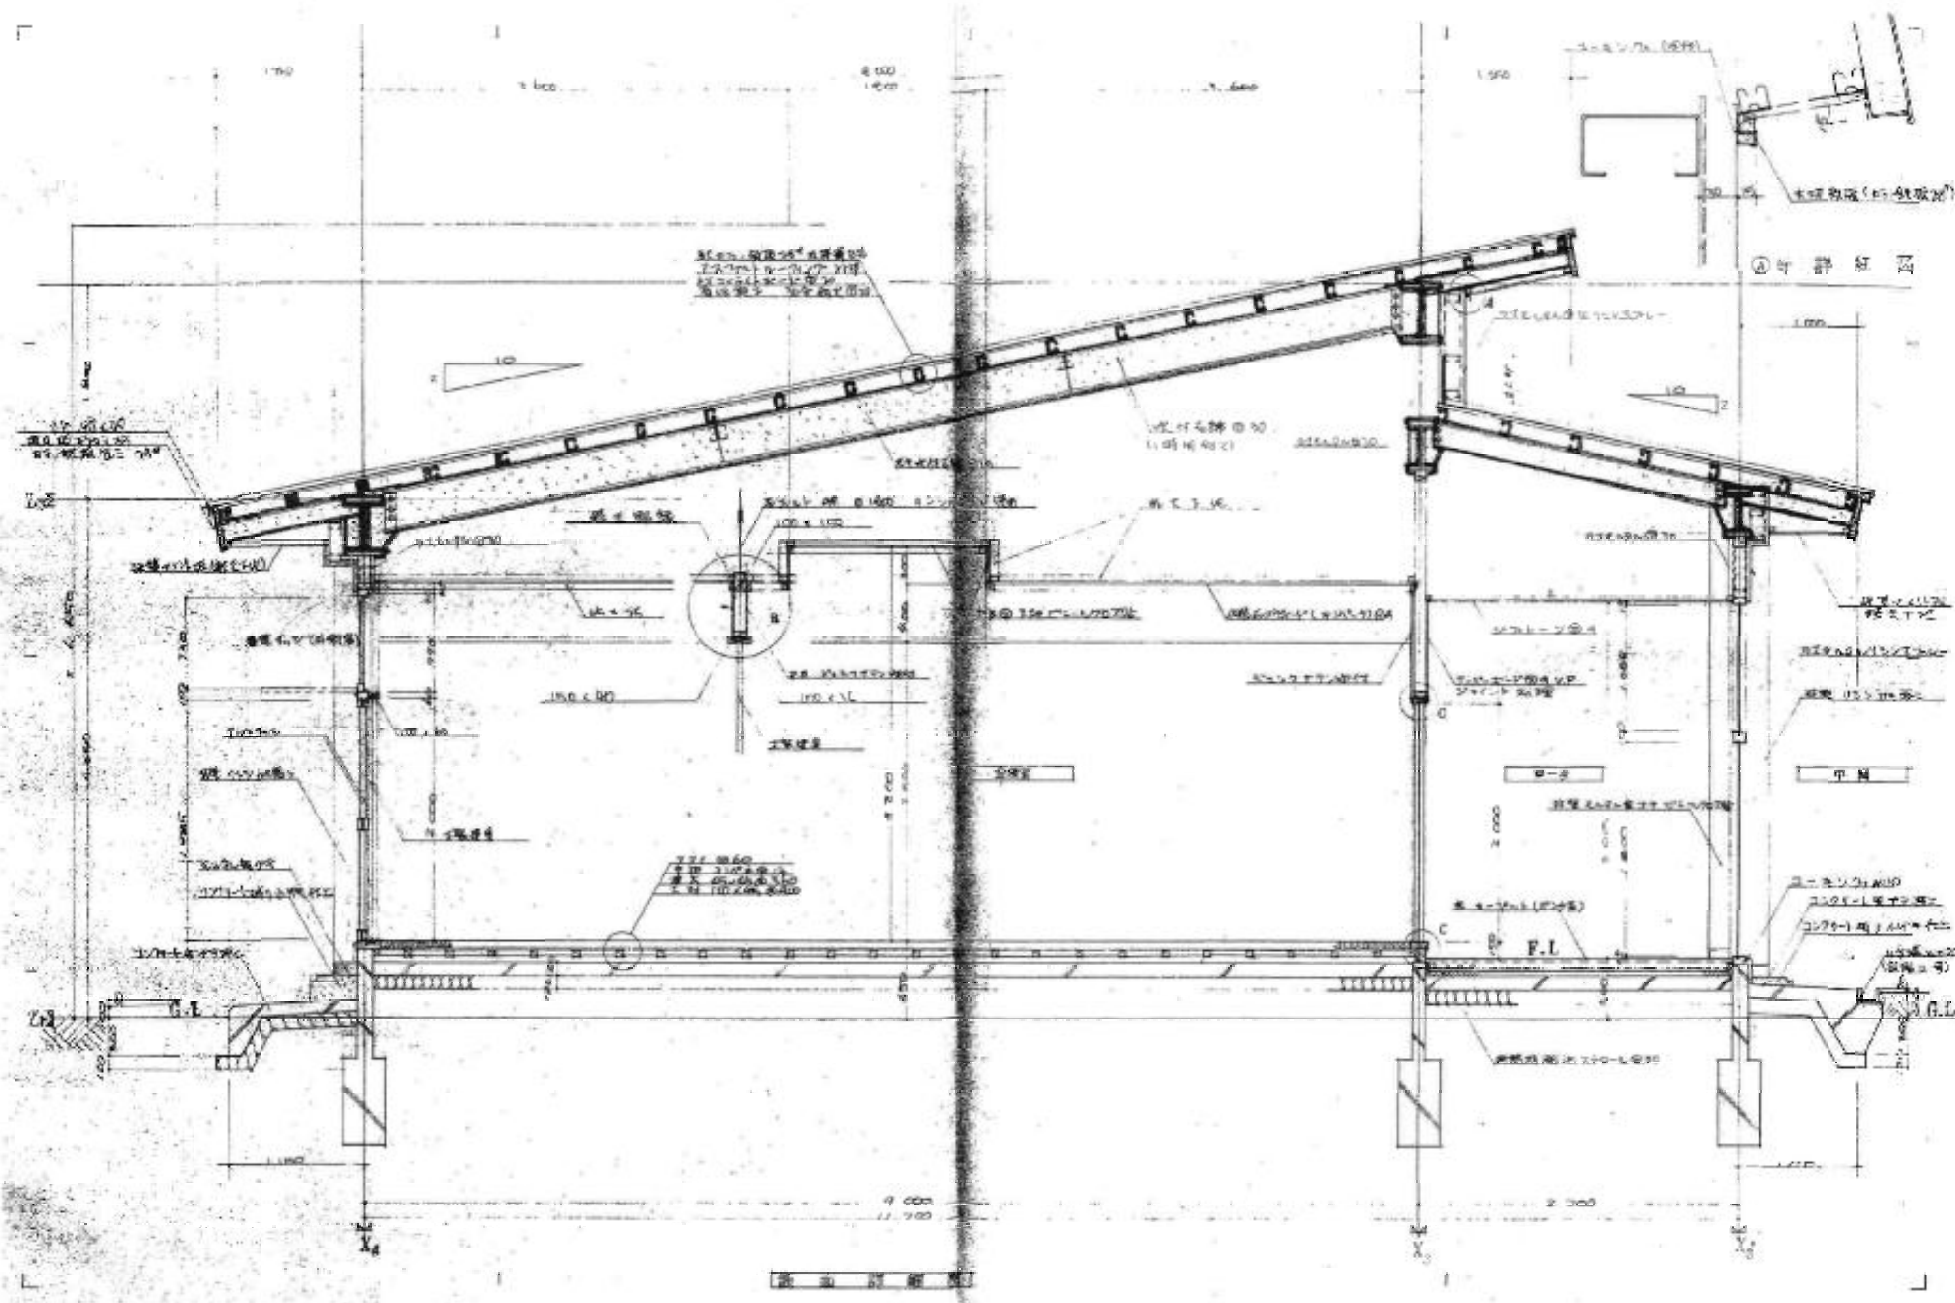

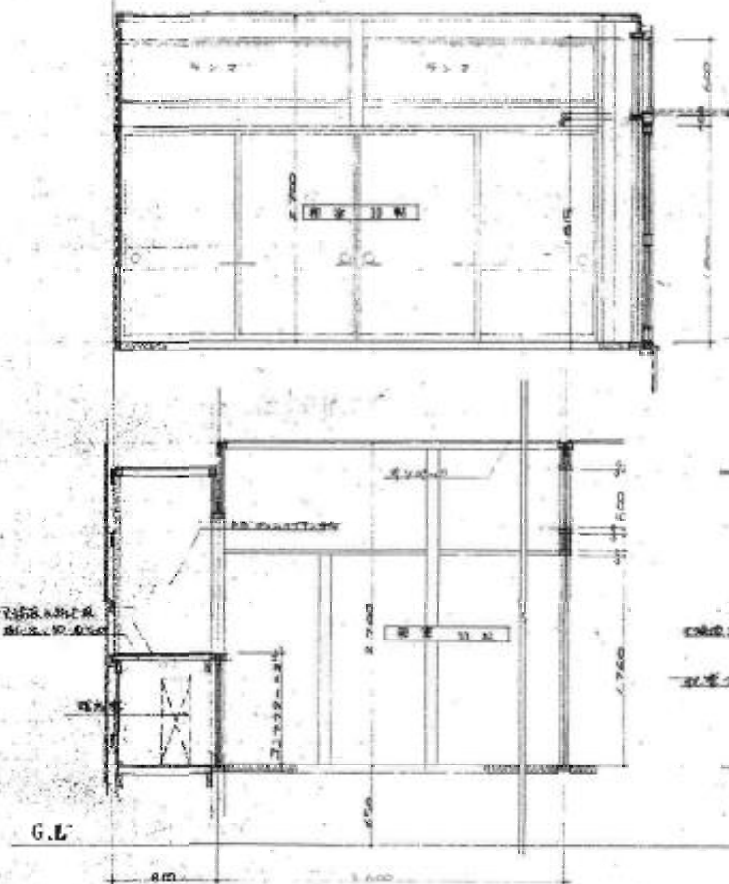

詳細図 S-1.2.3

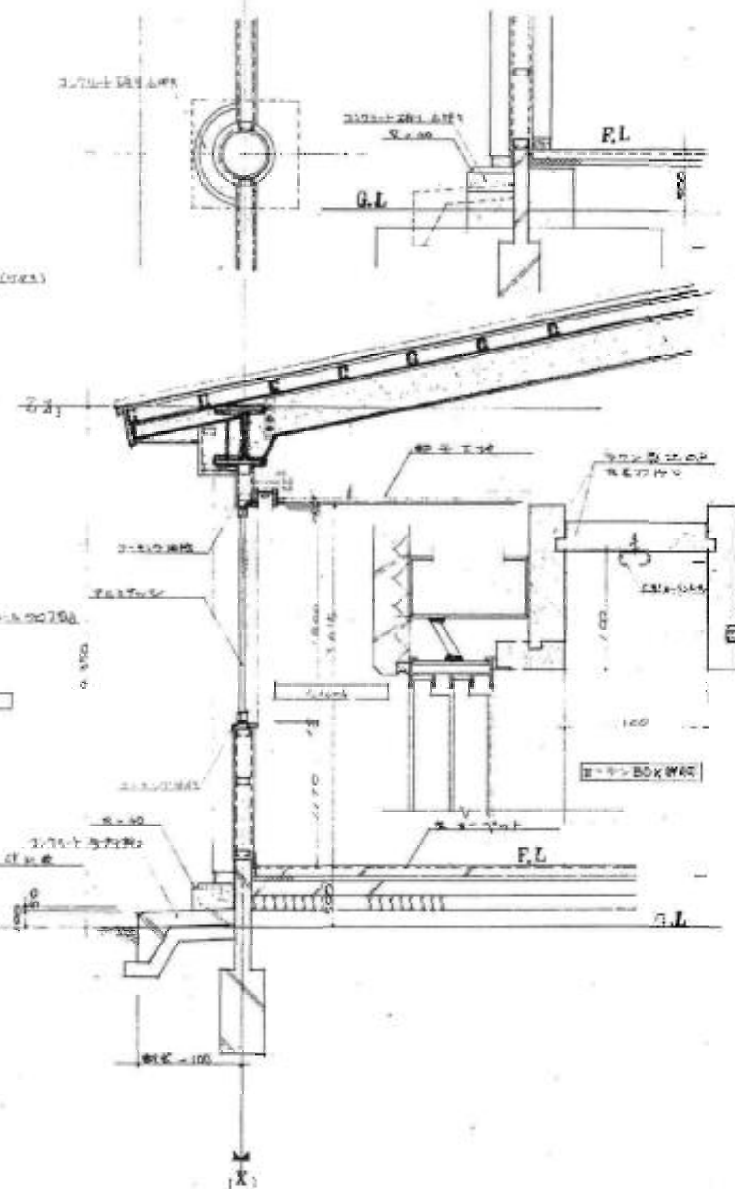

KON 建築デザイン事務所 〒505-0855 岐阜県岐阜市1-1-1

TEL 058-241-1111 FAX 058-241-1112

〒501-8504 岐阜県岐阜市大田町1-1-1 TEL 058-241-1111 FAX 058-241-1112

建築設計図書

図 1/20

図 1/20

図 1/20

工事名 旧コミュニティセンター栄体工事

図名 既存設計図一新築詳細図-3

A-12

No.