



(令和7年度)

平面図	縮尺	1/800 (A4)	m	学校名	栄小学校	調 査 年 度	(都道府県)		(市町村)		(学 校)				整 理 年 度	1 9 1
							0	2	2	0	5	0	4	2	2	

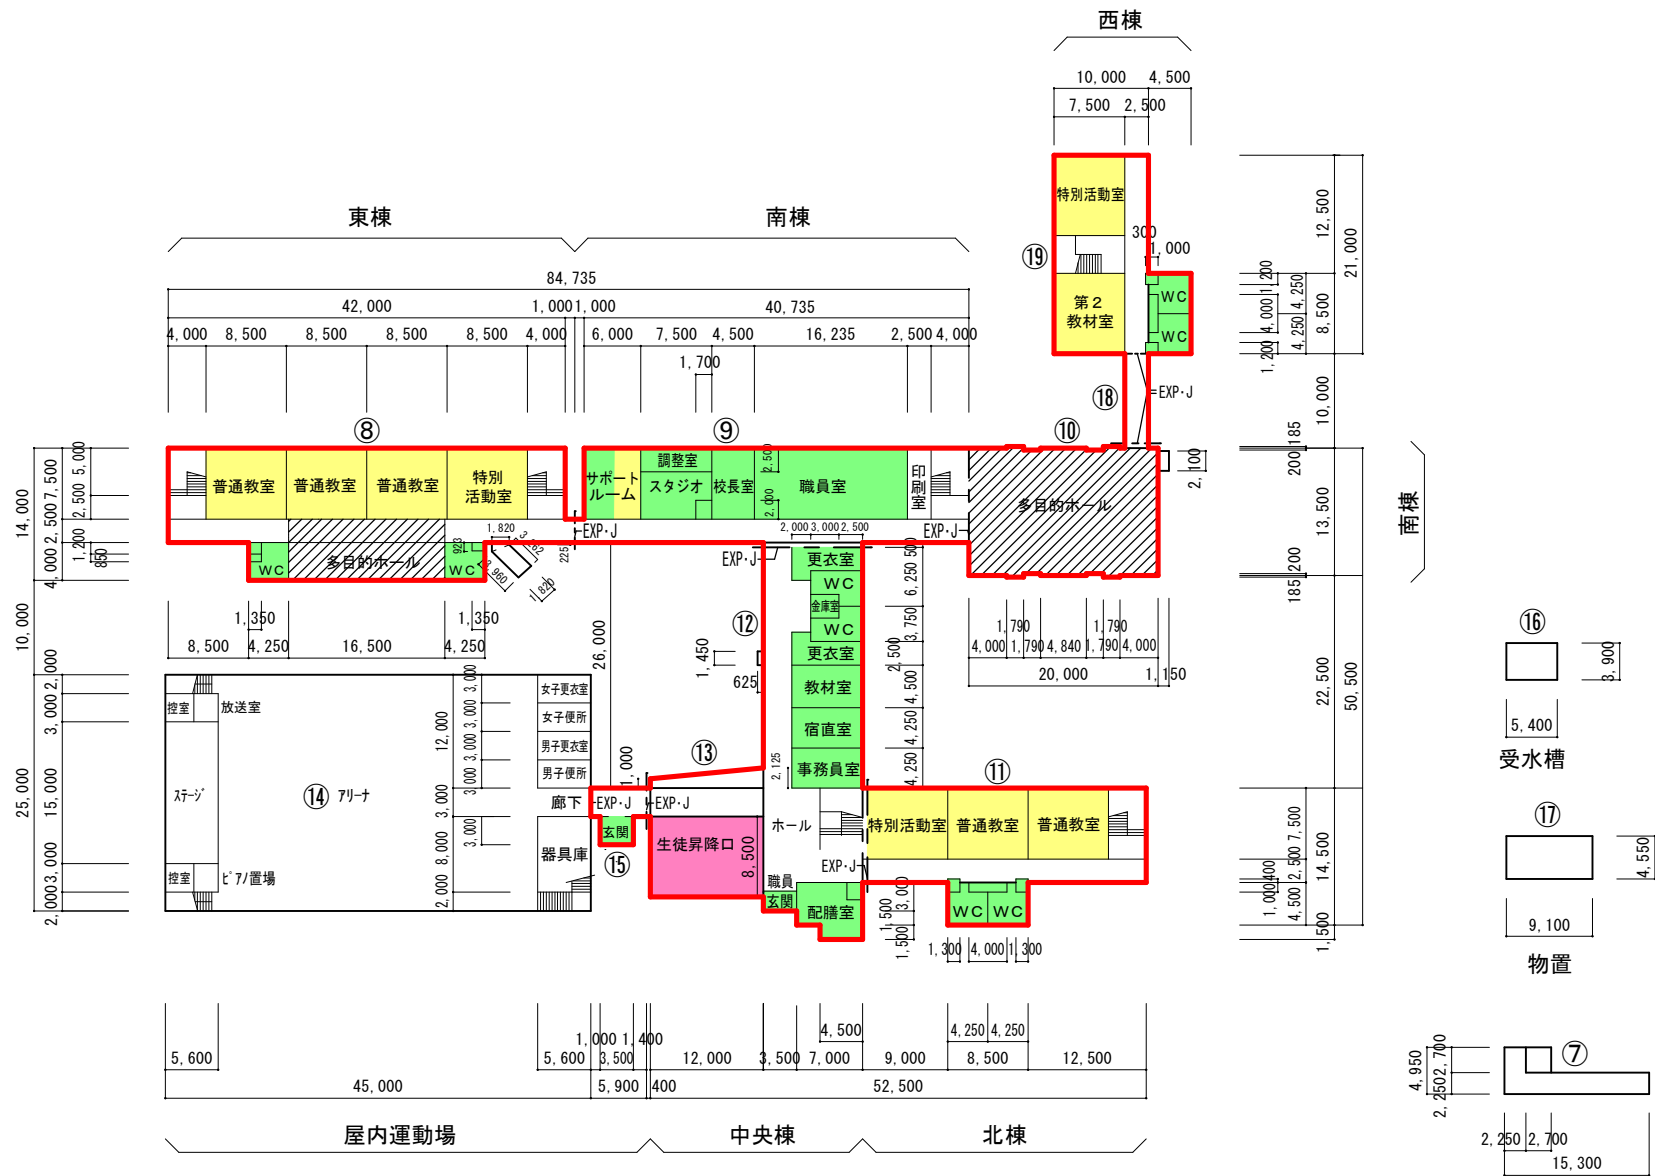

(令和7年度)

平 面 図	縮 尺	<div><div></div><div>0</div><div>10</div><div>20</div><div>m</div></div> <div>1/800 (A4)</div>	学 校 名	栄 小 学 校	調 査 番 号	(都道府県)	(市町村)	(学 校)	整理番号	1 9 1
					0 2	2 0 5	0 4 2 2			

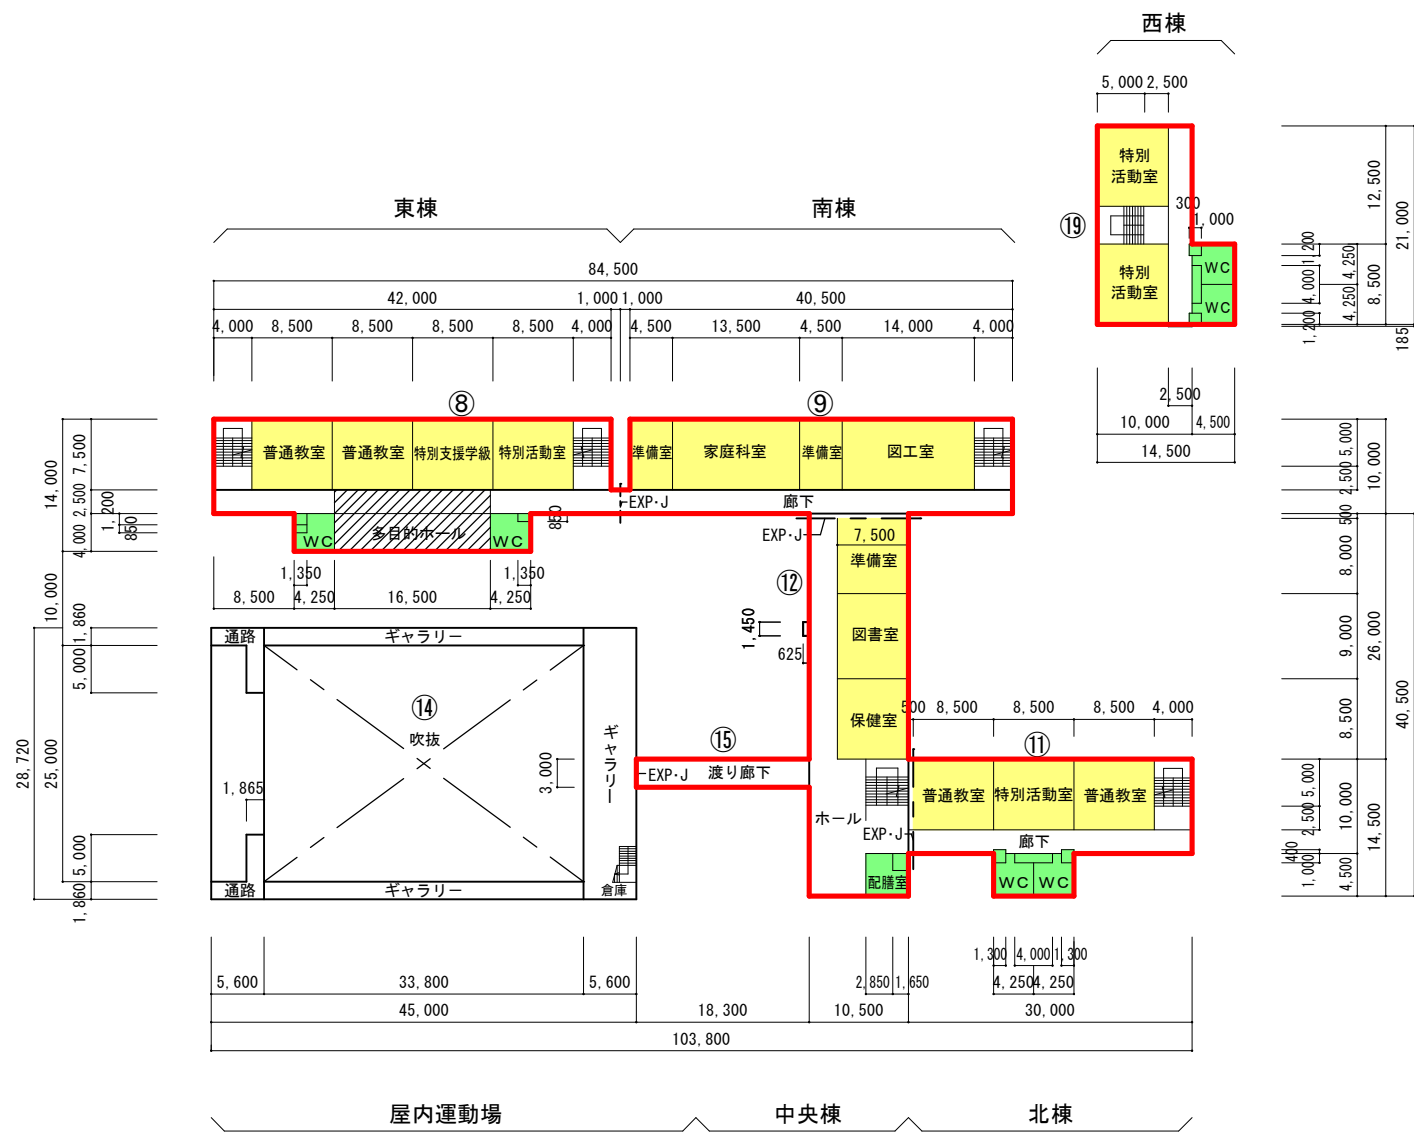

2階 平面図 S=1/800

(令和7年度)

平 面 図	縮 尺	<div>1/800 (A4)</div> <div><div><div>0</div><div>10</div><div>20</div></div><div>m</div></div>	学 校 名	栄 小 学 校	調 査 番 号	(都 道 府 県)		(市 町 村)		(学 校)		整 理 係 氏 名	1 9 1
					0 2	2 0	5	0 4	2 2				

