



平面図 縮尺 1:30

建築デザイン事務所
〒100-0001 東京都千代田区千代田1-1-1
TEL 03-1234-5678

設計者 〇〇〇
設計年月日 〇〇/〇〇/〇〇

工事名 〇〇コミュニティセンター解体工事
図面名 既存設計図-平面詳細図-1

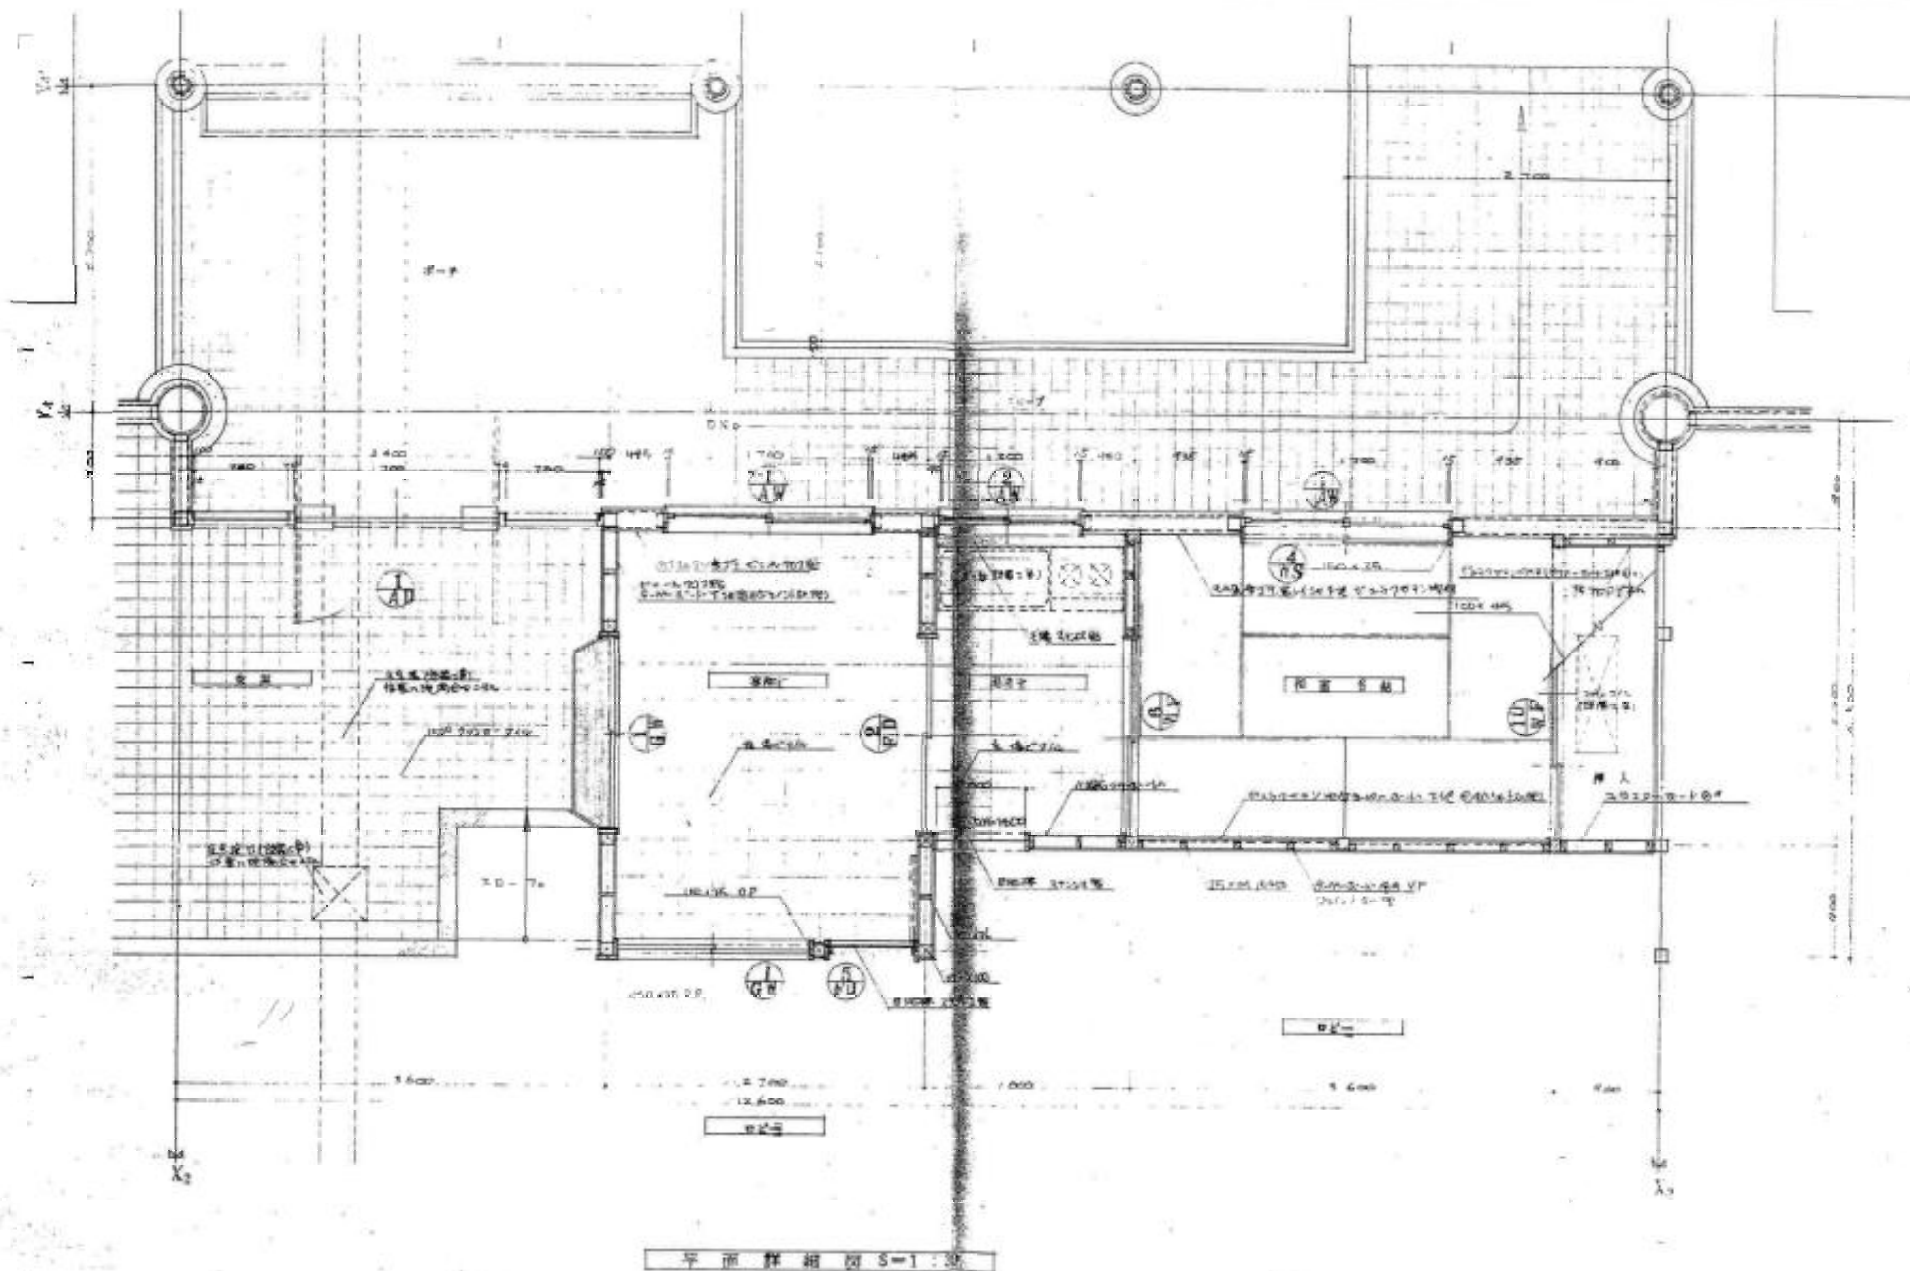

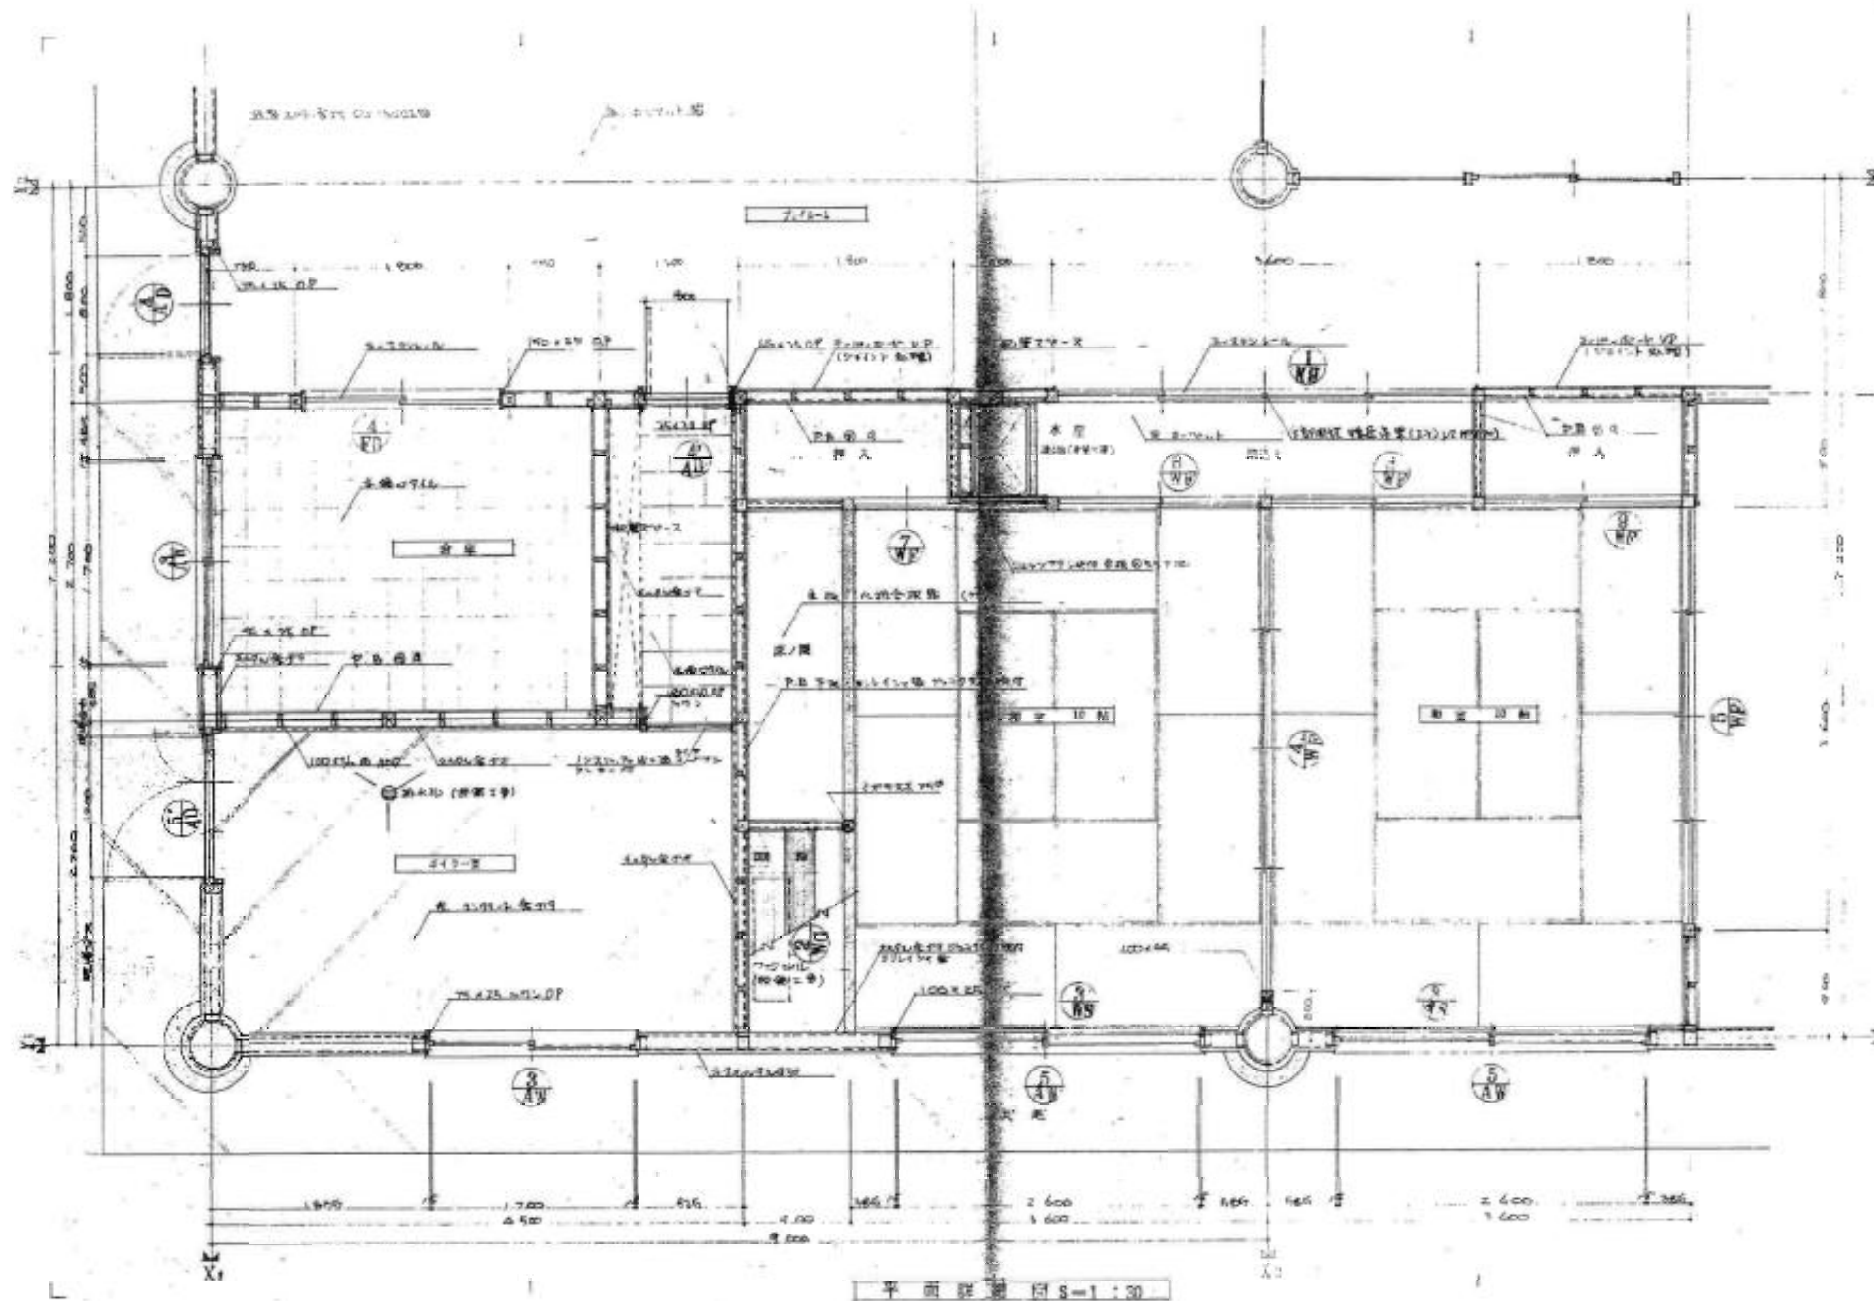

建築デザイン事務所

〒100-0001 東京都千代田区千代田1-1-1

TEL 03-1234-5678 FAX 03-1234-5679

〒100-0001 東京都千代田区千代田1-1-1 TEL 03-1234-5678 FAX 03-1234-5679

建築設計事務所

〒100-0001 東京都千代田区千代田1-1-1

TEL 03-1234-5678 FAX 03-1234-5679

〒100-0001 東京都千代田区千代田1-1-1 TEL 03-1234-5678 FAX 03-1234-5679

1/30


設計年月日


2017.12

工事名 旧コミュニティセンター築替工事

図面名 既存設計図-平面詳細図-3

A-18

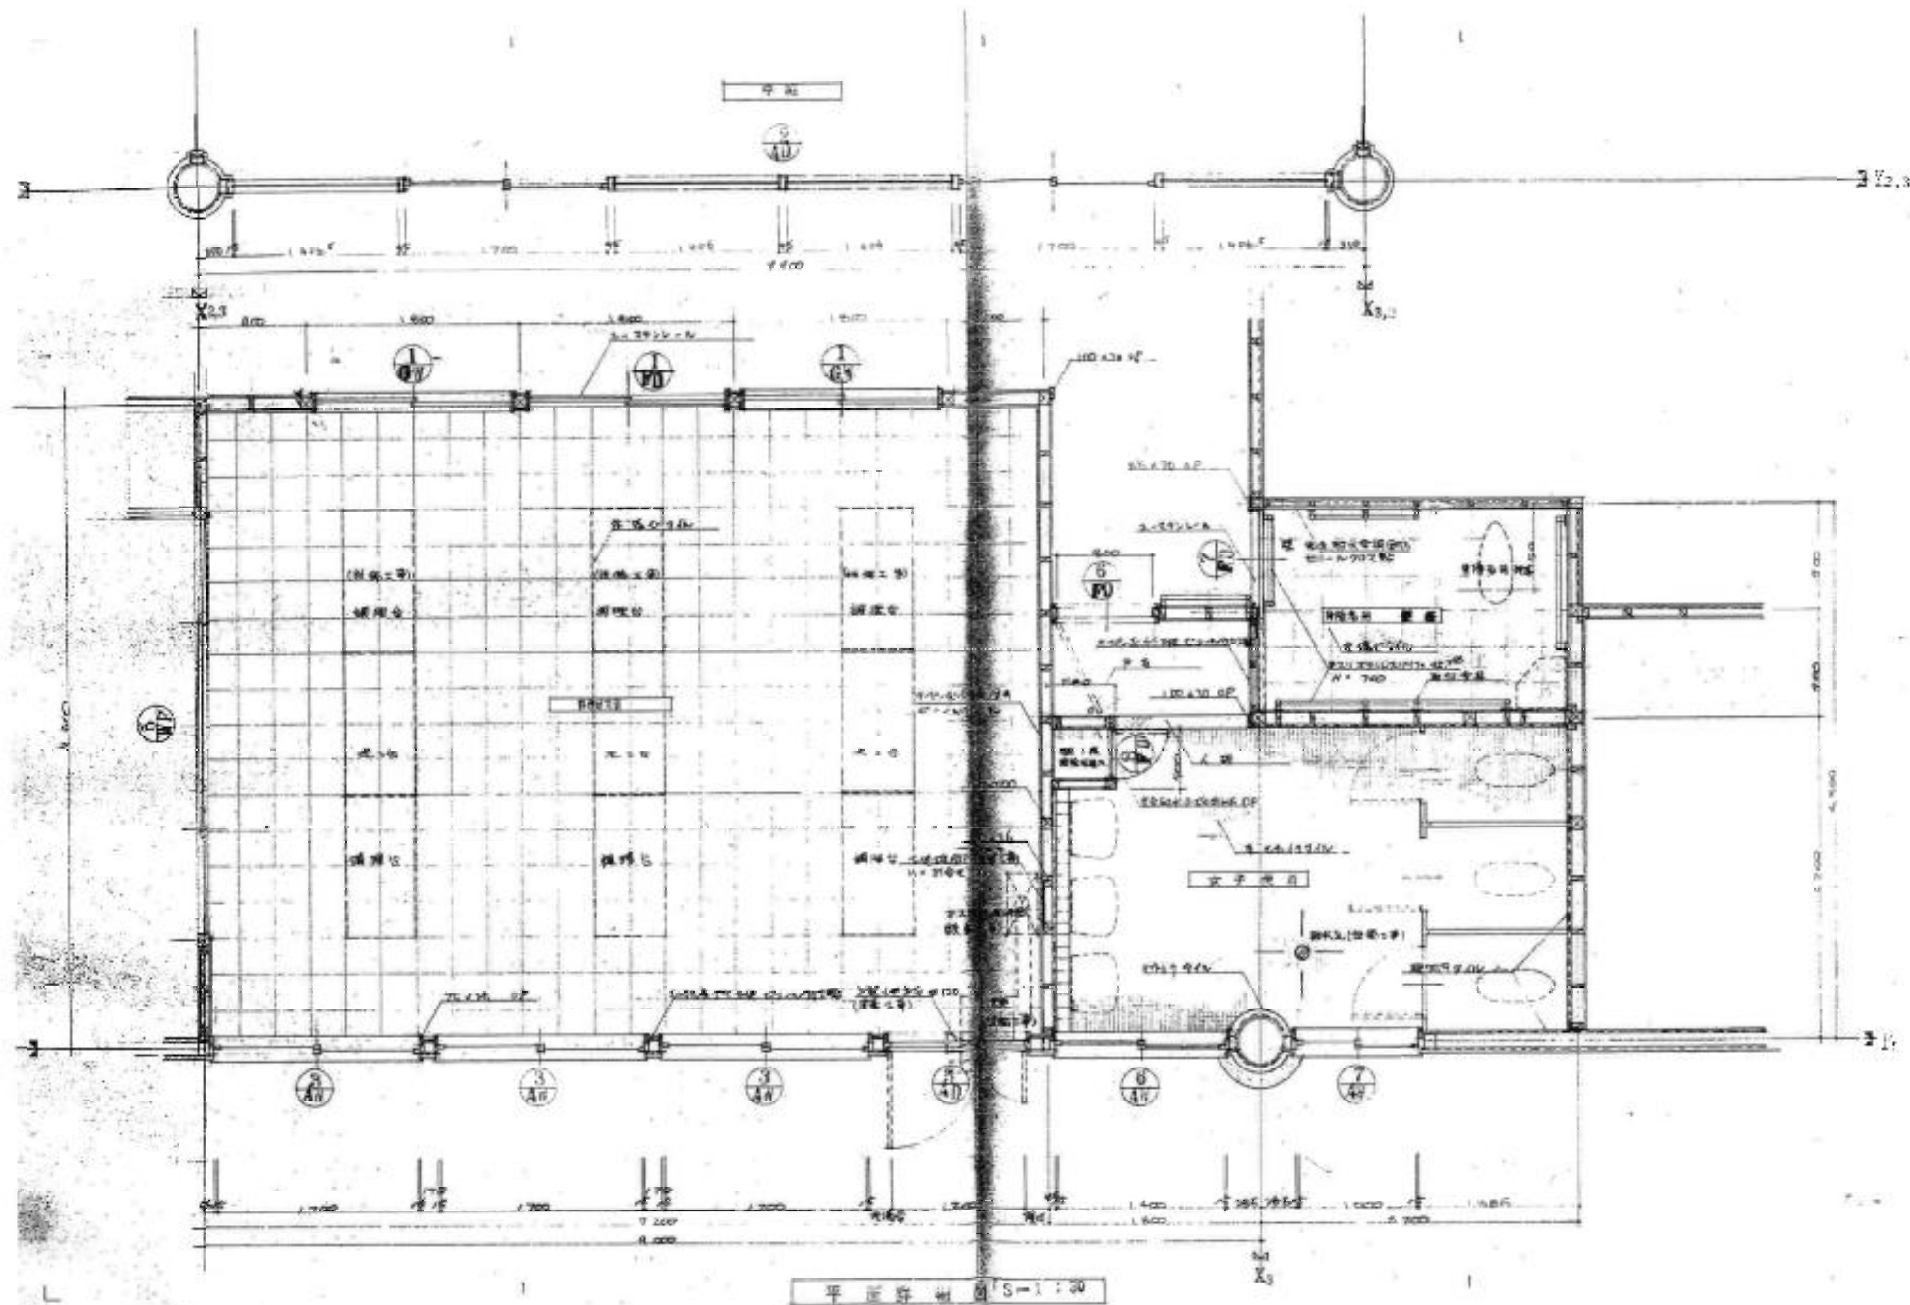

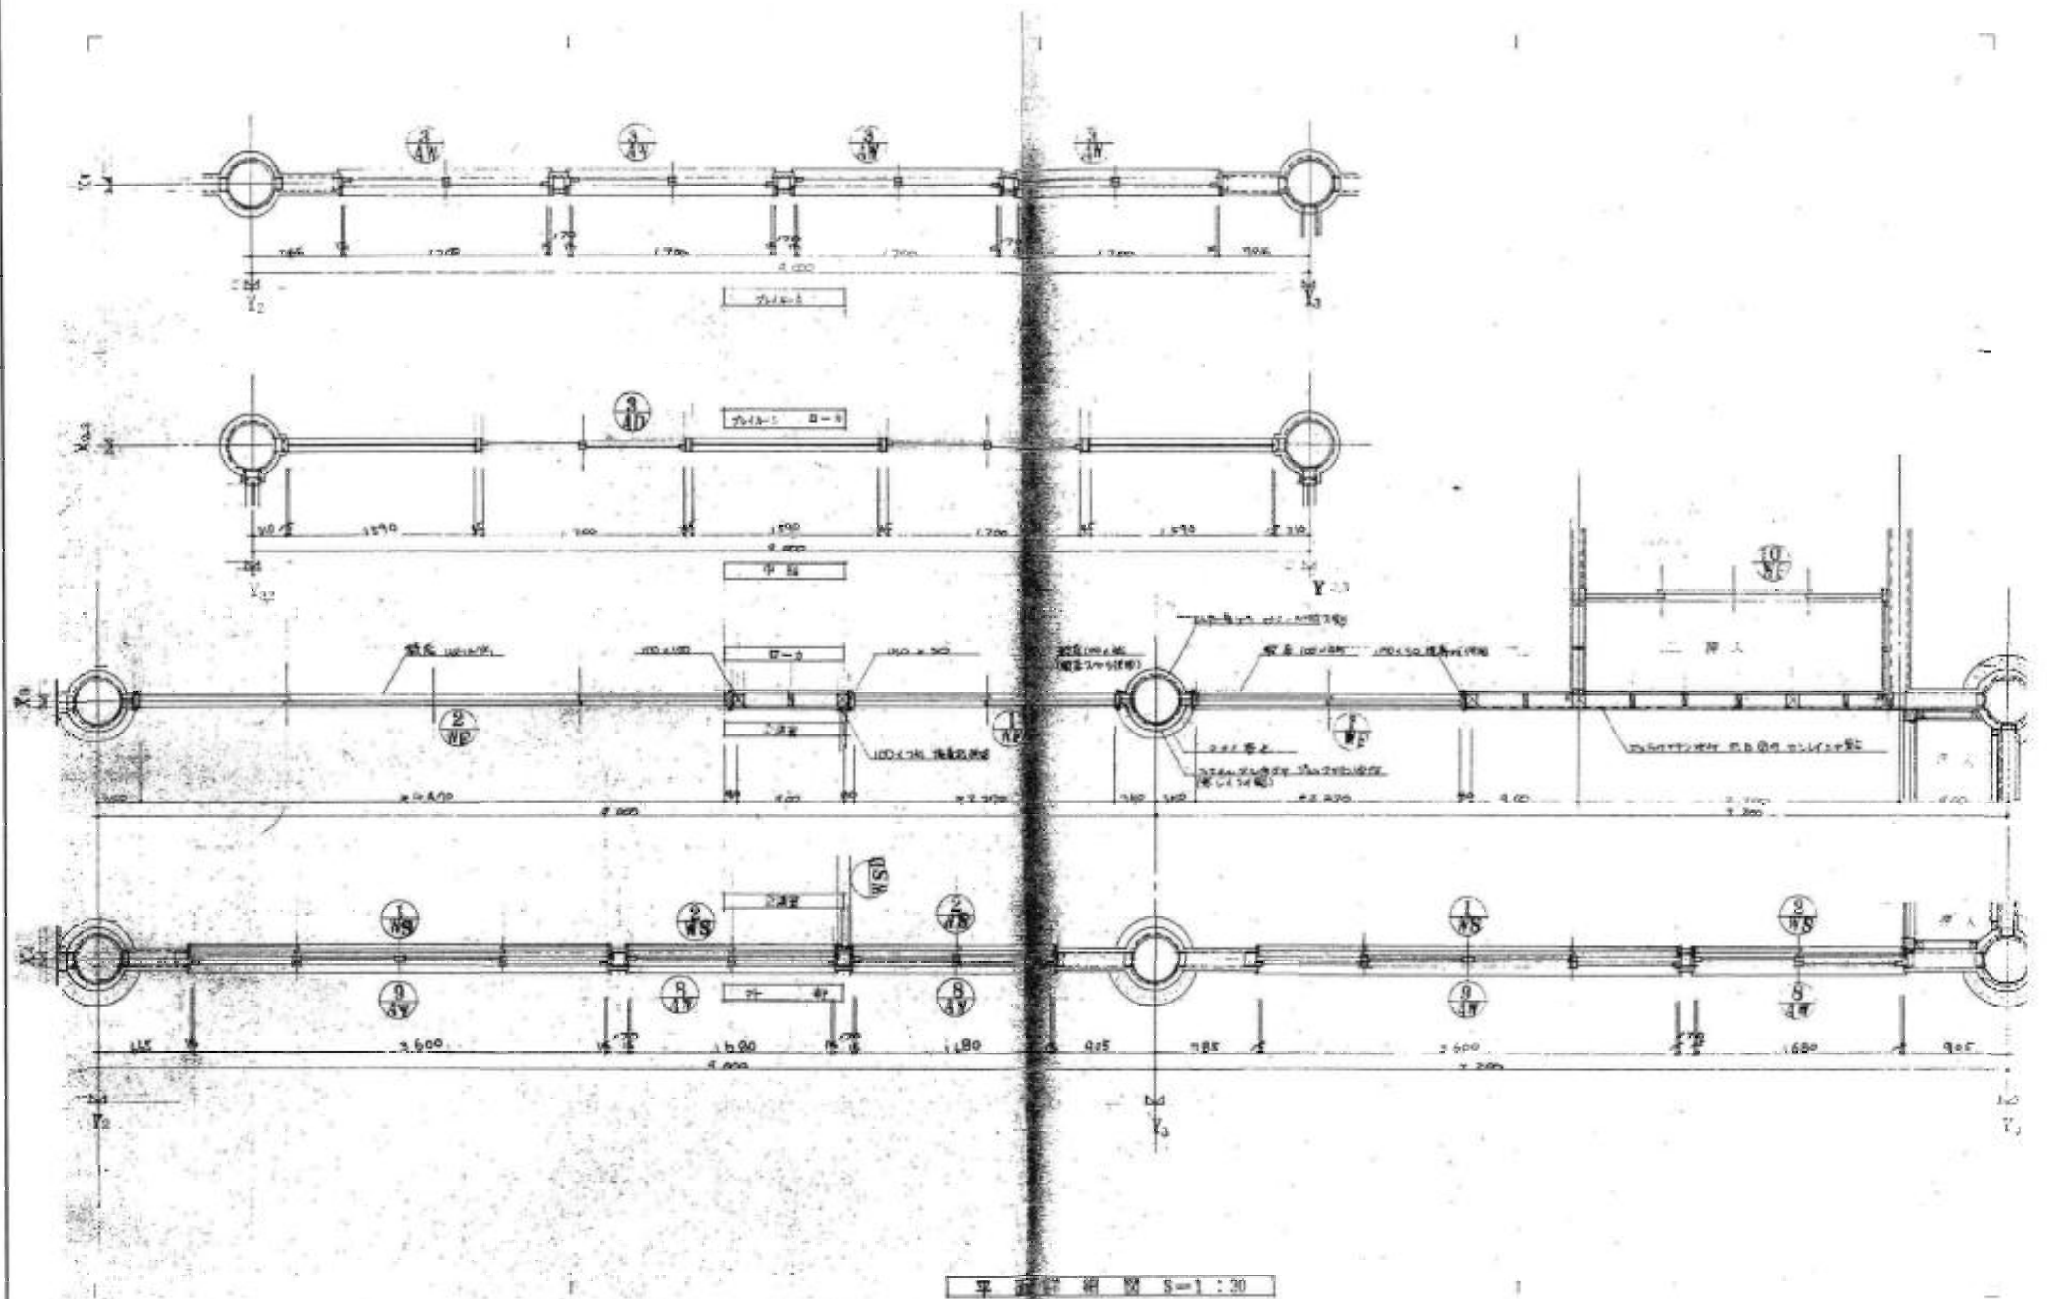

K&K 建築デザイン事務所 東京都港区南青山1-15-14

一級建築士事務所 登録番号 12201609 代表者

〒107-8541 東京都港区南青山1-15-14 TEL. 03-71 130 4100

縮尺 1/30


設計年月日

2017.12

工事名称 旧コミュニティセンター解体工事

図面名称 既存設計図一平面詳細図-5

A-18

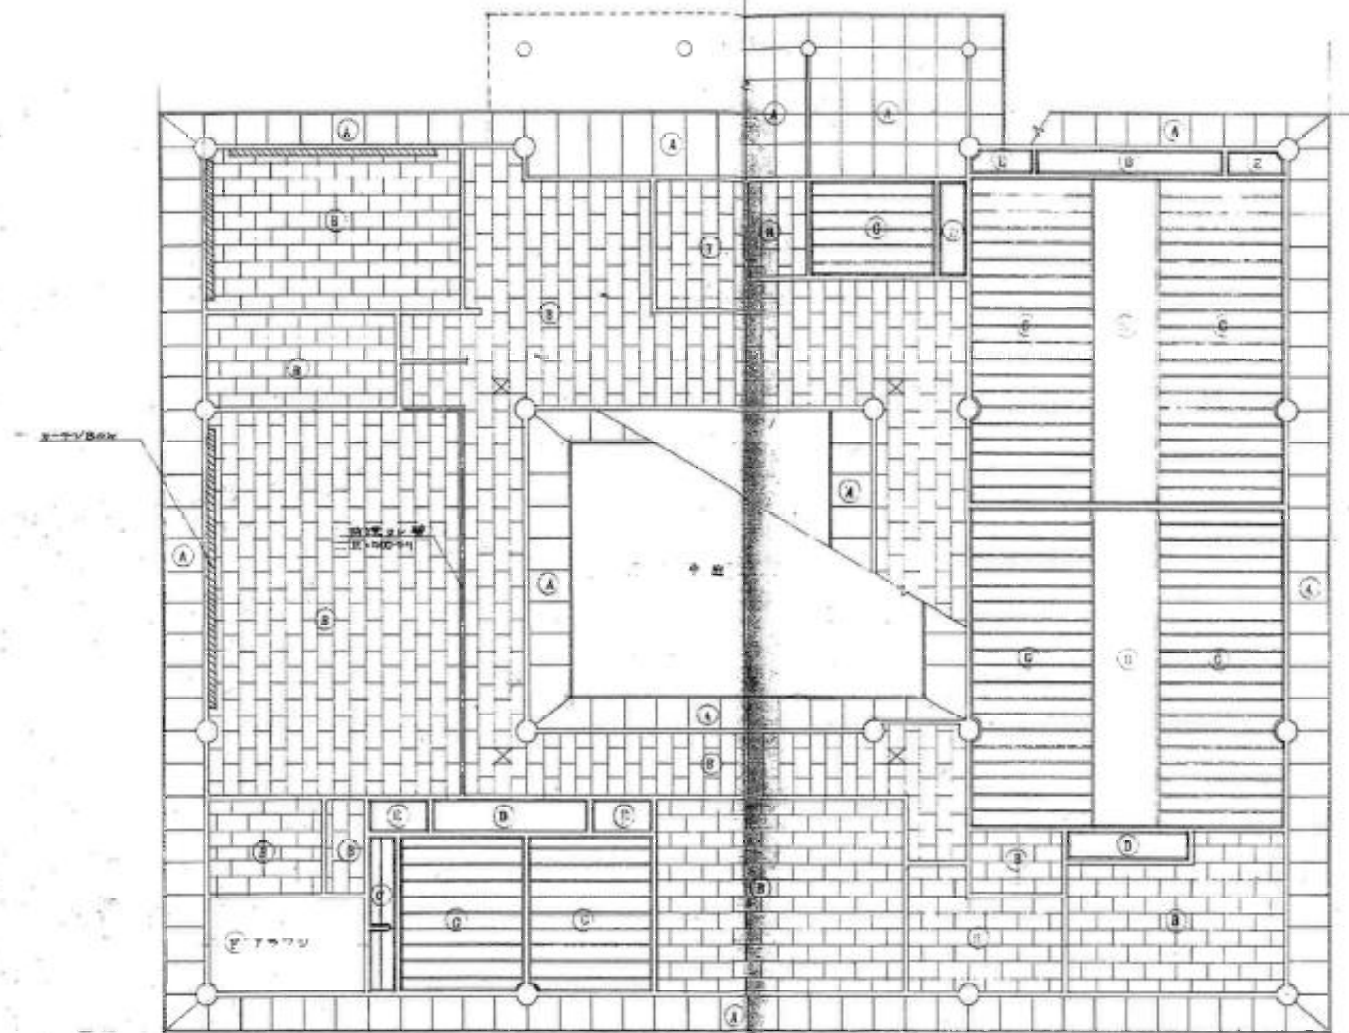

記号	材料名
(A)	木造建築用セメント
(B)	タフレン
(C)	タフレン (化粧用タフレン)
(D)	タフレン (化粧用タフレン)
(E)	タフレン (化粧用タフレン)
(F)	タフレン

☒ 天井改修工事 (天井)

天井伏図 S=1:100

建 具 表 (A)

[illegible]