


(令和7年度)


平 面 図	縮 尺		学 校 名	三輪小学校	調 査 番 号	(都道府県)	(市町村)	(学 校)	整 理 年 月 日	1 9 4
						0 2	2 0 5	0 4 4 1		

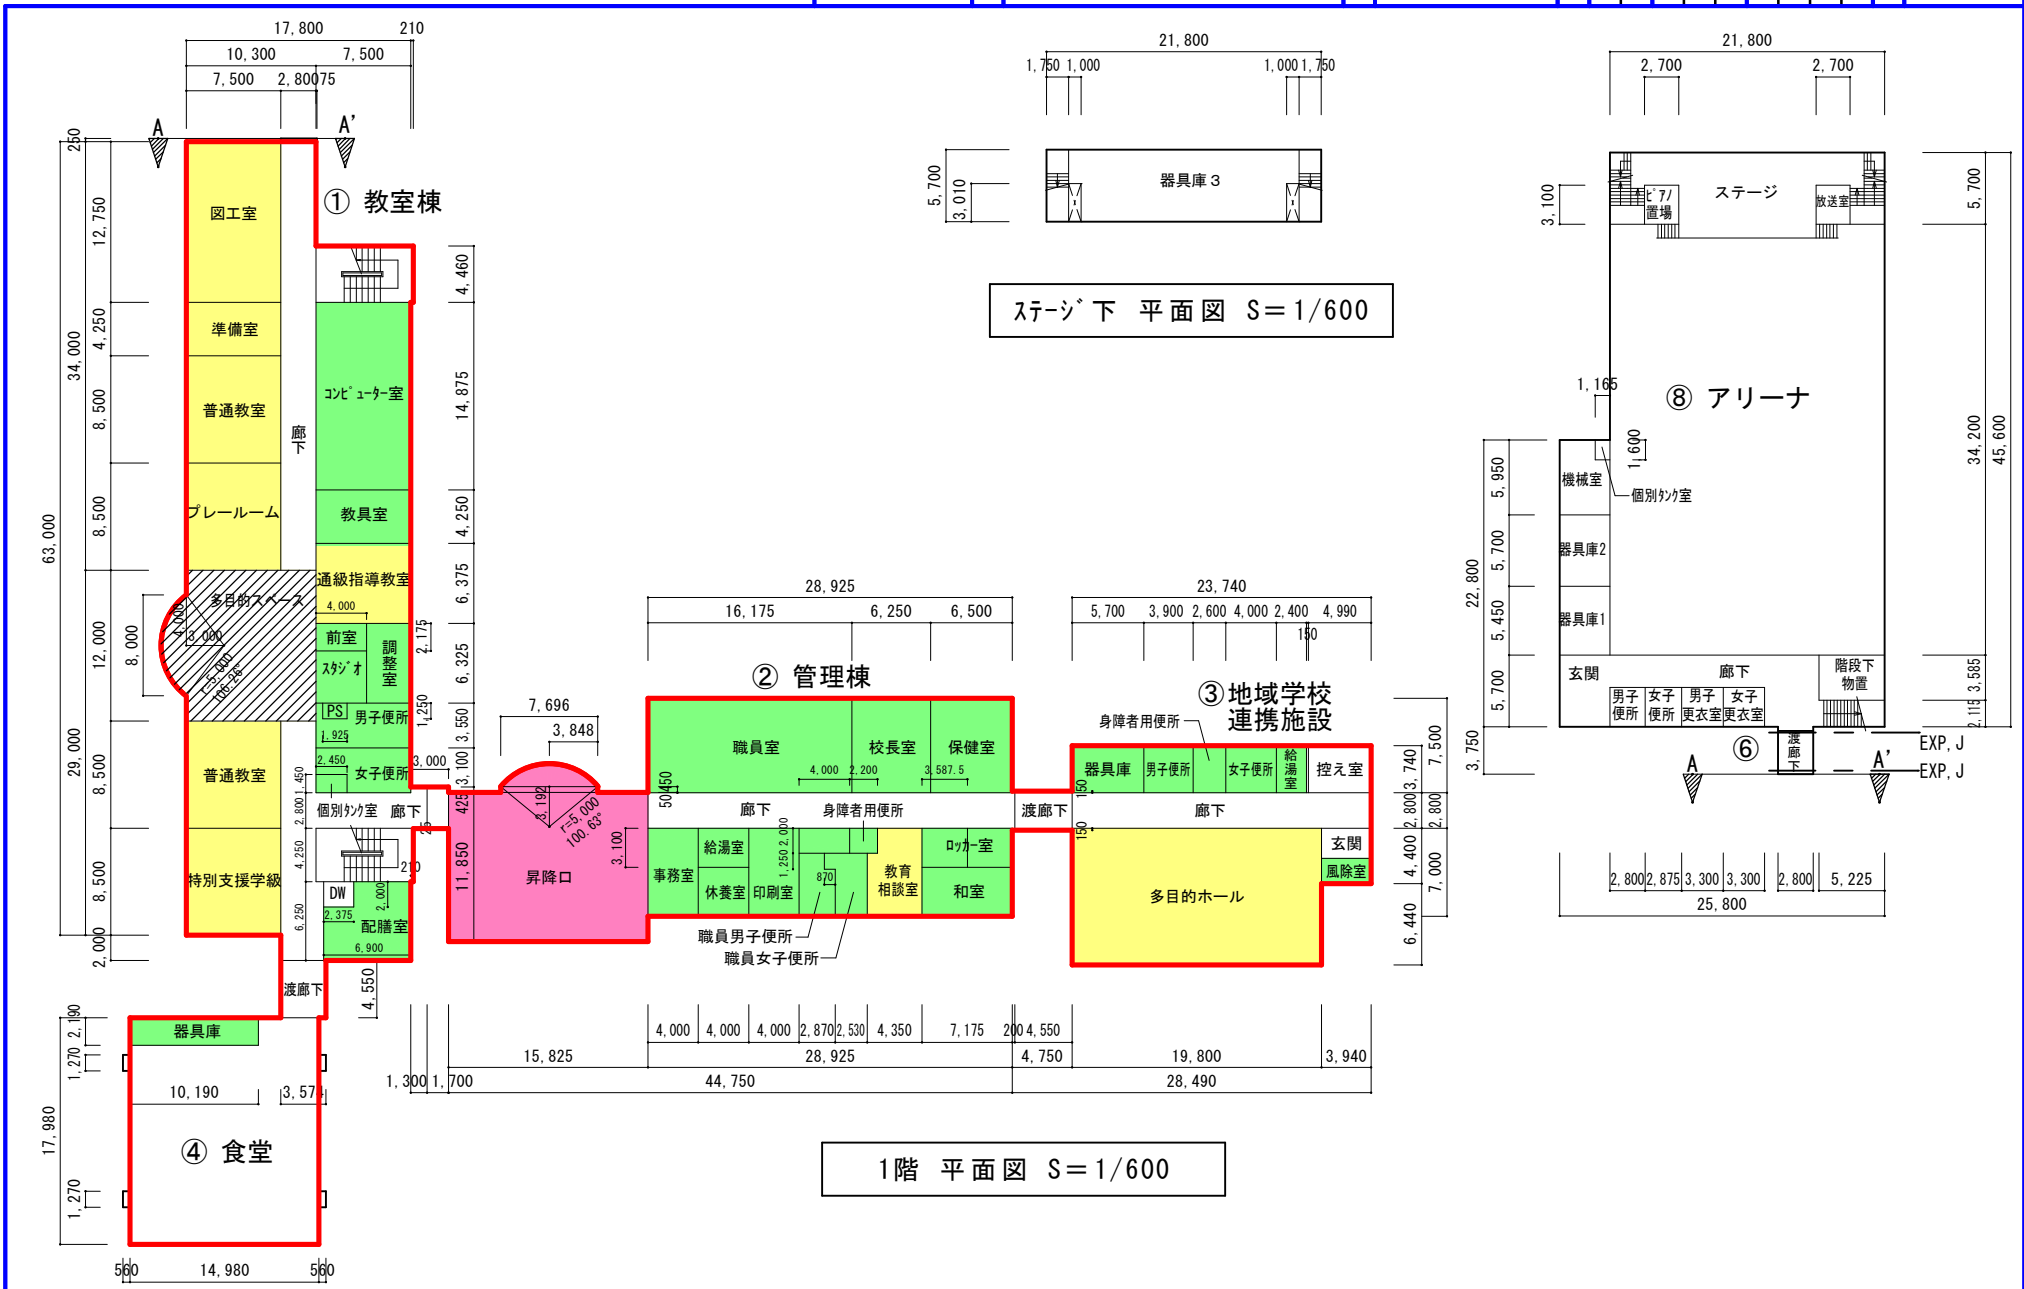

2階 平面図 S=1/600


(令和7年度)

平面図	縮尺	1/600 (A4)	学校名	三輪小学校	調査年度				調査年度	194
					(都道府県)	(市町村)	(学校)			
					02	205	0441			

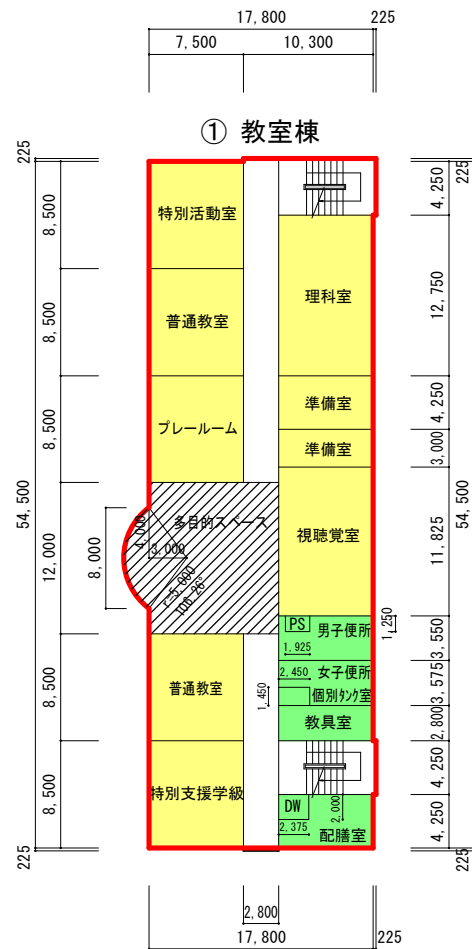

3階 平面図 S=1/600

① 教室棟

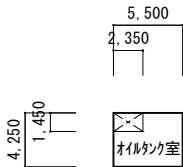

PH階 平面図 S=1/600